


Getoond: bouwnummer 1  
Overige bouwnummers:  
5, 9, 13, 17, 21, 25, 29, 36, 42, 45

|                  |        |                |
|------------------|--------|----------------|
| Woonkamer/keuken | ca. 46 | m <sup>2</sup> |
| Slaapkamer 1     | ca. 16 | m <sup>2</sup> |
| Slaapkamer 2     | ca. 9  | m <sup>2</sup> |
| Badkamer         | ca. 3  | m <sup>2</sup> |
| Berging          | ca. 4  | m <sup>2</sup> |
| Buitenruimte     | ca. 29 | m <sup>2</sup> |

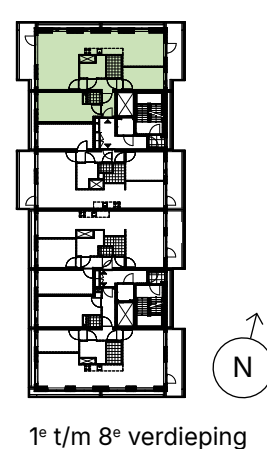

**Opties:**

1. Woonkamer eetkamer gespiegeld
2. Grotere badkamer
3. Schuifpui
4. Extra kamer (niet getoond)





De grootte en plek van de balkons kan verschillen per verdieping en bouwnummer. Dit geldt ook voor de gevelopeningen/-kozijnen. Bekijk de verdiepingoverzichten op pagina 24 t/m 27 om elk bouwnummer met bijbehorend balkon te zien.

TYPE B  
3 KAMERS  
CA. 85 M<sup>2</sup>

Getoond: bouwnummer 2  
Overige bouwnummers:  
6, 10, 14, 18, 22, 26, 30, 33, 39

|                  |        |                |
|------------------|--------|----------------|
| Woonkamer/keuken | ca. 42 | m <sup>2</sup> |
| Slaapkamer 1     | ca. 14 | m <sup>2</sup> |
| Slaapkamer 2     | ca. 11 | m <sup>2</sup> |
| Badkamer         | ca. 3  | m <sup>2</sup> |
| Berging          | ca. 2  | m <sup>2</sup> |
| Buitenruimte 1   | ca. 11 | m <sup>2</sup> |
| Buitenruimte 2   | ca. 10 | m <sup>2</sup> |

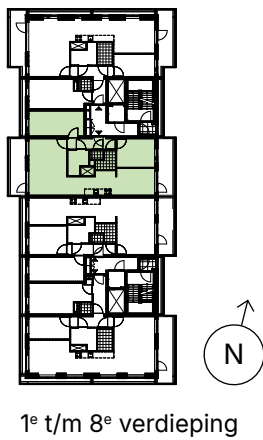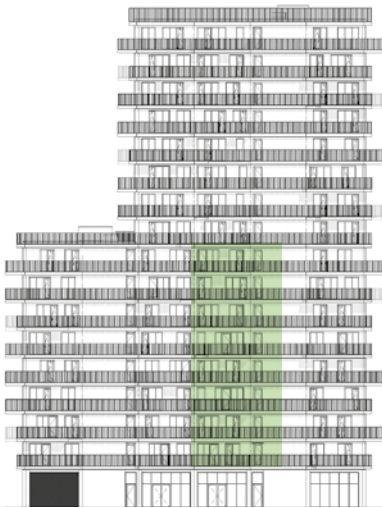



OPTIES  
TYPE B

- Opties:**
1. Woonkamer eetkamer gespiegeld
  2. Grotere badkamer
  3. Schuifpui woonkamer (oost)
  4. Extra kamer



De grootte en plek van de balkons kan verschillen per verdieping en bouwnummer. Dit geldt ook voor de gevelopeningen/-kozijnen. Bekijk de verdiepingoverzichten op pagina 24 t/m 27 om elk bouwnummer met bijbehorend balkon te zien.


1e en 2e verdieping

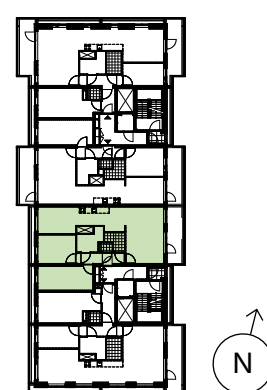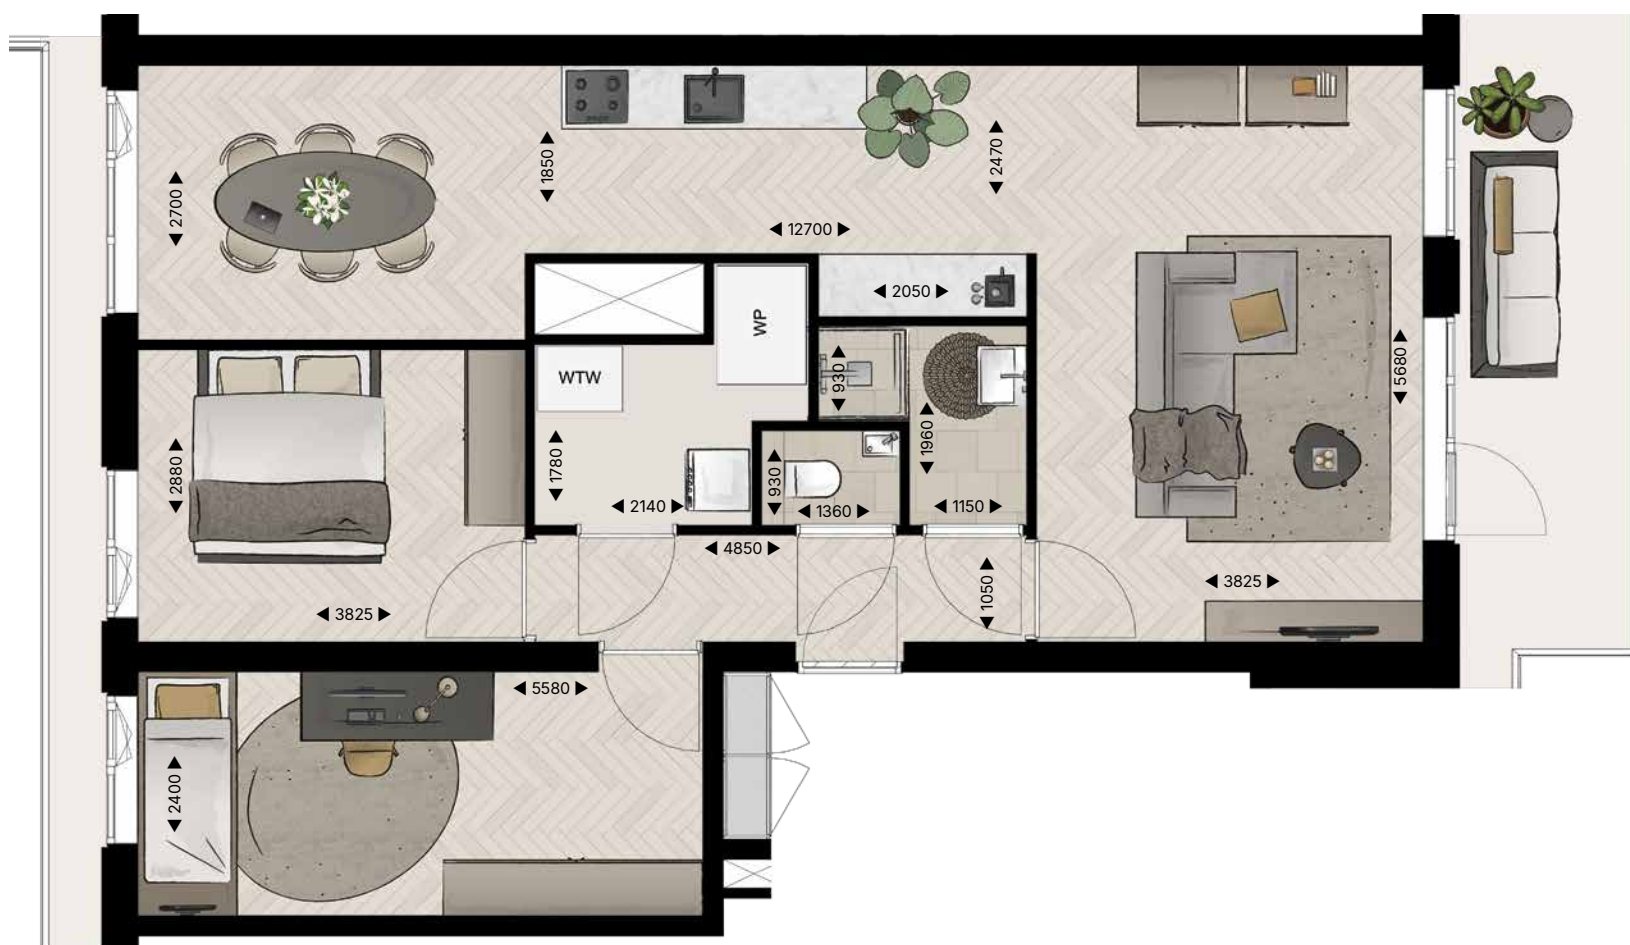

De grootte en plek van de balkon  
Bekijk de verdieningsoverzichten

er. Dit geldt o  
ijbehorend b

- er. Dit geldt ook voor de gevelopeningen/-kozijnen behorend halkan te zien



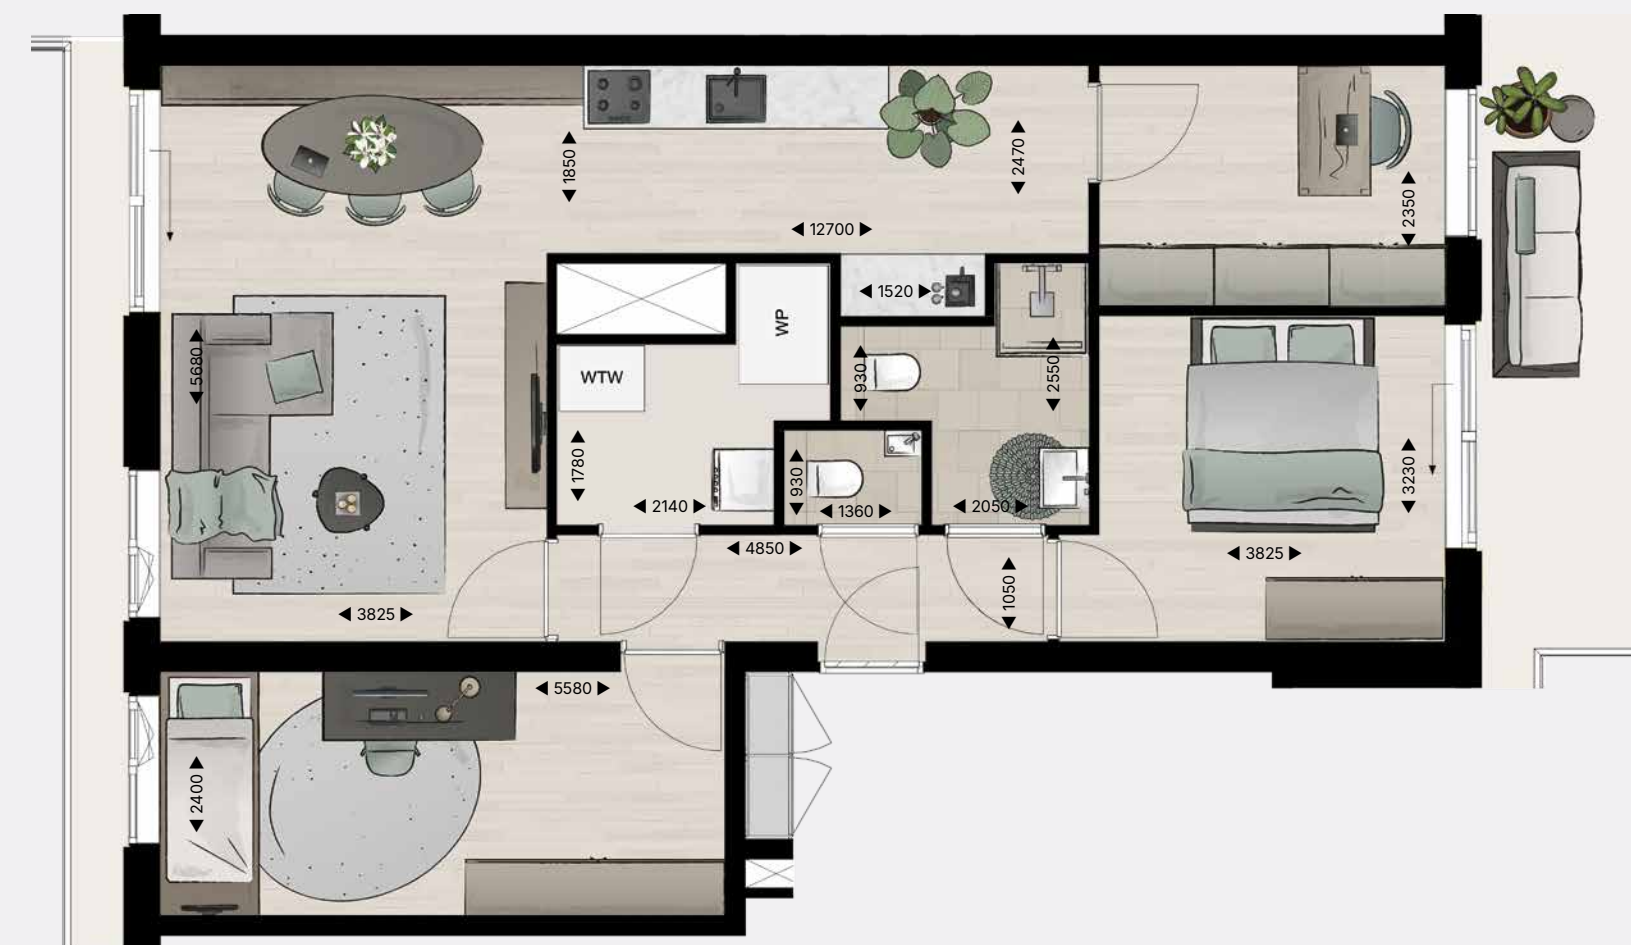


De grootte en plek van de balkons kan verschillen per verdieping en bouwnummer. Dit geldt ook voor de gevelopeningen/-kozijnen. Bekijk de verdiepingoverzichten op pagina 24 t/m 27 om elk bouwnummer met bijbehorend balkon te zien.

TYPE D  
2 KAMERS  
CA. 71 M<sup>2</sup>

Getoond: bouwnummer 11  
Overige bouwnummers: 15, 19, 23, 27, 31


|                  |        |                |
|------------------|--------|----------------|
| Woonkamer/keuken | ca. 42 | m <sup>2</sup> |
| Slaapkamer 1     | ca. 10 | m <sup>2</sup> |
| Badkamer         | ca. 3  | m <sup>2</sup> |
| Berging          | ca. 4  | m <sup>2</sup> |
| Buitenruimte 1   | ca. 10 | m <sup>2</sup> |
| Buitenruimte 2   | ca. 3  | m <sup>2</sup> |

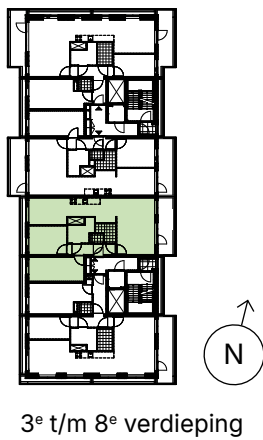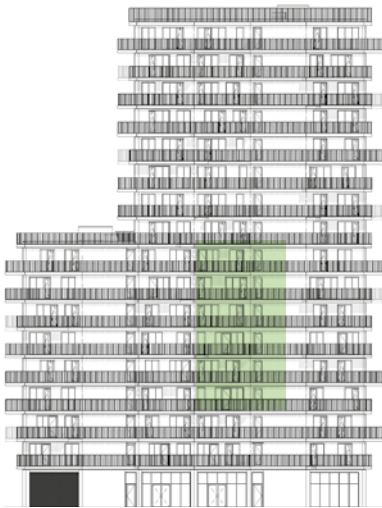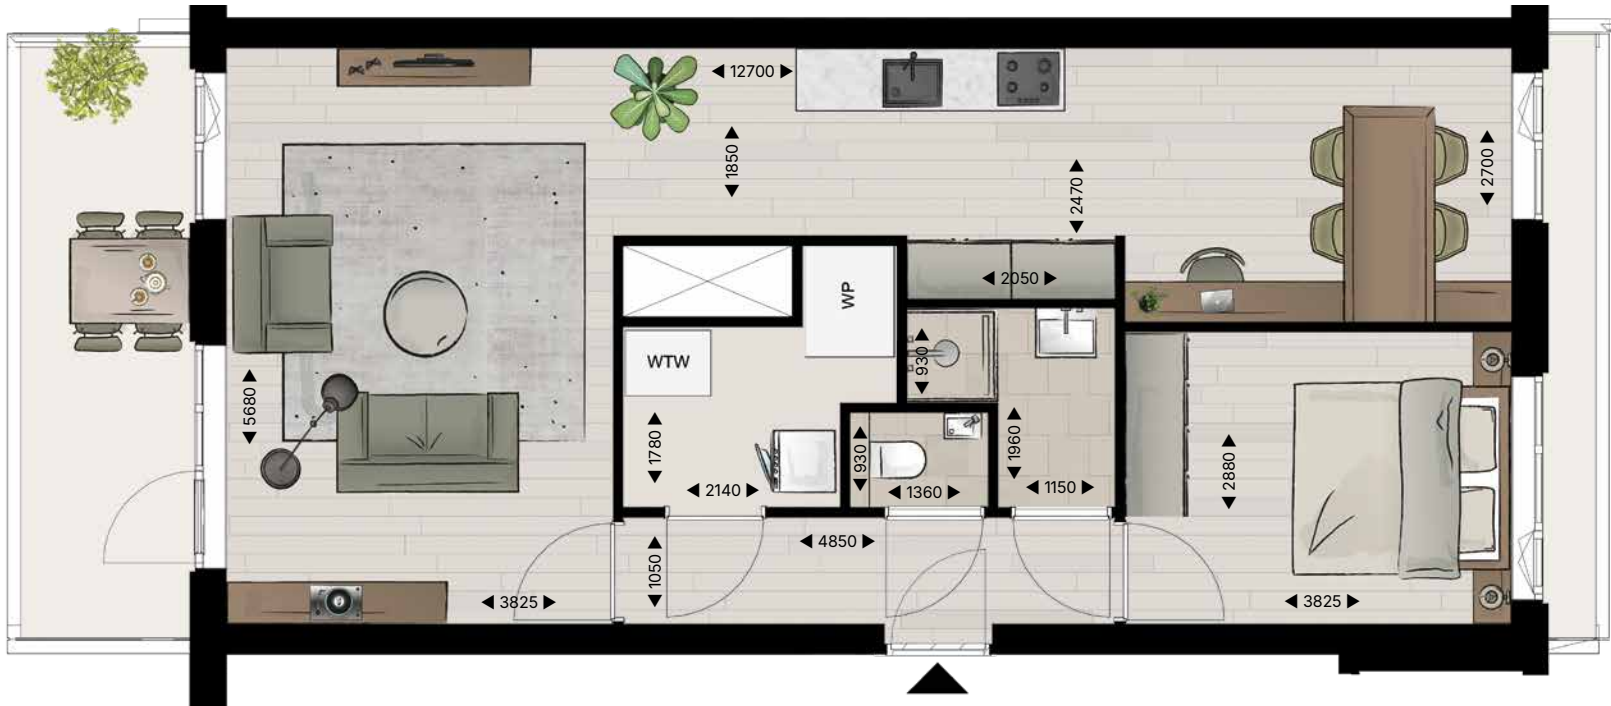

3<sup>e</sup> t/m 8<sup>e</sup> verdieping

OPTIES  
TYPE D

- Opties:**
1. Woonkamer eetkamer gespiegeld
  2. Grotere badkamer
  3. Schuifpui woonkamer (oost)
  4. Schuifpui slaapkamer (west)
  5. Extra kamer


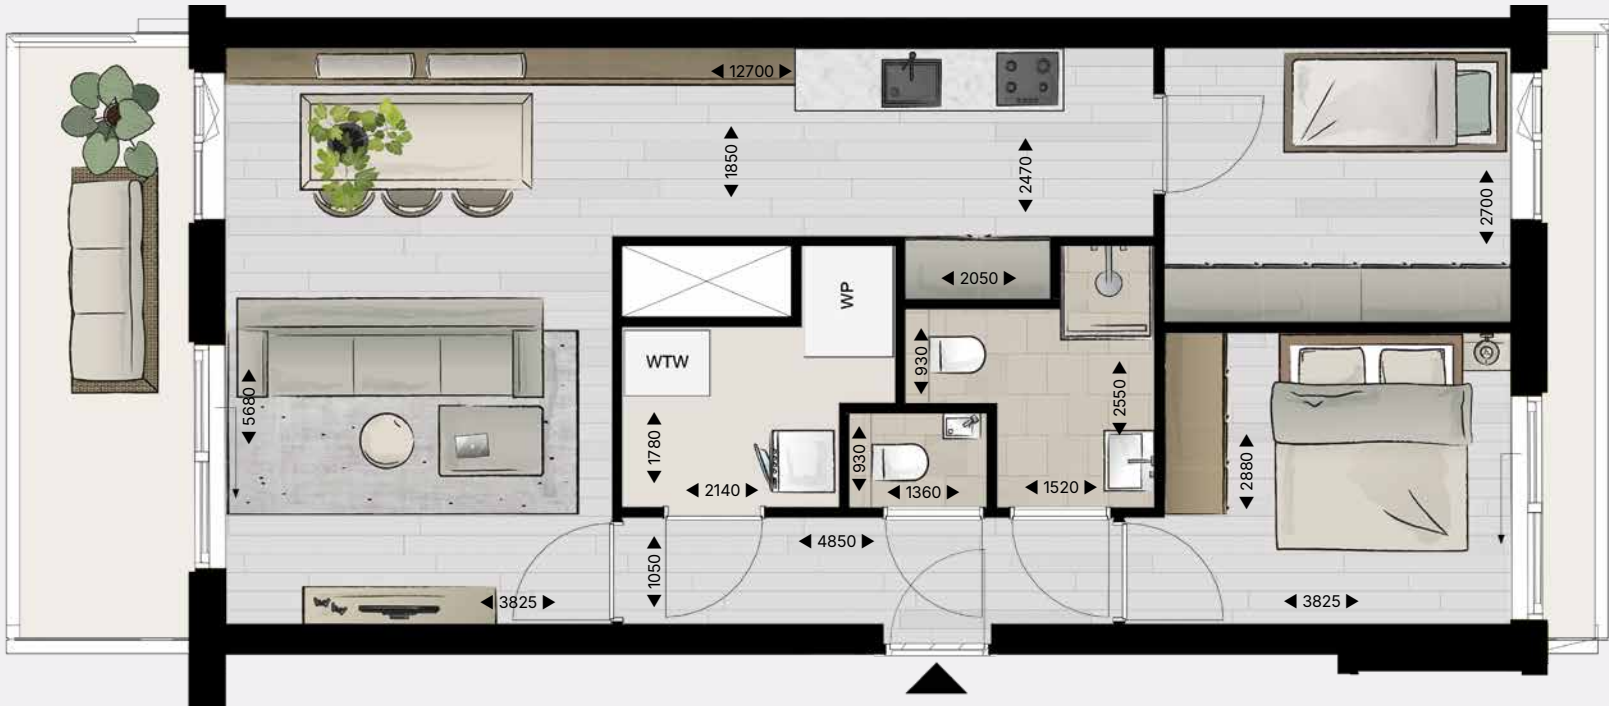


De grootte en plek van de balkons kan verschillen per verdieping en bouwnummer. Dit geldt ook voor de gevelopeningen/-kozijnen. Bekijk de verdiepingoverzichten op pagina 24 t/m 27 om elk bouwnummer met bijbehorend balkon te zien.

TYPE E  
3 KAMERS  
CA. 100 M<sup>2</sup>

Getoond: bouwnummer 8  
Overige bouwnummers: 4

|                  |        |                |
|------------------|--------|----------------|
| Woonkamer/keuken | ca. 46 | m <sup>2</sup> |
| Slaapkamer 1     | ca. 17 | m <sup>2</sup> |
| Slaapkamer 2     | ca. 9  | m <sup>2</sup> |
| Badkamer         | ca. 3  | m <sup>2</sup> |
| Berging          | ca. 4  | m <sup>2</sup> |
| Buitenruimte     | ca. 31 | m <sup>2</sup> |

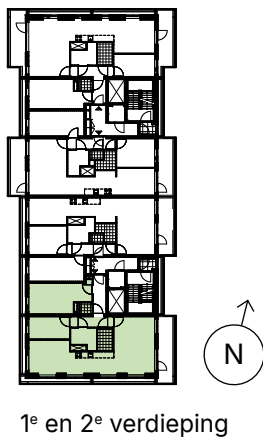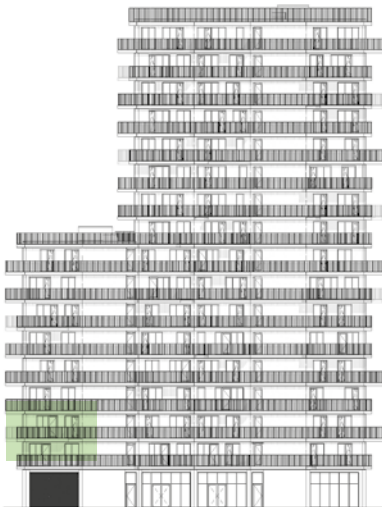

OPTIES  
TYPE E

- Opties:**
1. Woonkamer eetkamer gespiegeld
  2. Grotere badkamer
  3. Schuifpui woonkamer/eetkamer (west)
  4. Schuifpui eetkamer/woonkamer (oost)
  5. Extra kamer (niet getoond)





De grootte en plek van de balkons kan verschillen per verdieping en bouwnummer. Dit geldt ook voor de gevelopeningen/-kozijnen. Bekijk de verdiepingoverzichten op pagina 24 t/m 27 om elk bouwnummer met bijbehorend balkon te zien.

TYPE F  
4 KAMERS  
CA. 114 M<sup>2</sup>

Getoond: bouwnummer 12  
Overige bouwnummers: 16, 20, 24, 28, 32

|                  |        |                |
|------------------|--------|----------------|
| Woonkamer/keuken | ca. 46 | m <sup>2</sup> |
| Slaapkamer 1     | ca. 19 | m <sup>2</sup> |
| Slaapkamer 2     | ca. 12 | m <sup>2</sup> |
| Slaapkamer 3     | ca. 9  | m <sup>2</sup> |
| Badkamer         | ca. 3  | m <sup>2</sup> |
| Berging          | ca. 4  | m <sup>2</sup> |
| Buitenruimte     | ca. 34 | m <sup>2</sup> |

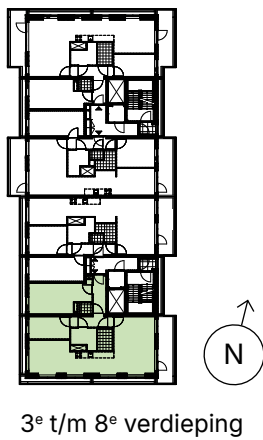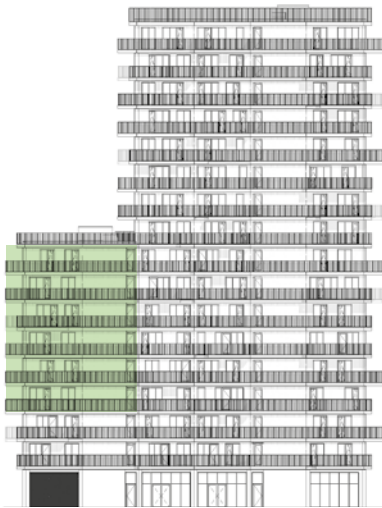

3<sup>e</sup> t/m 8<sup>e</sup> verdieping

OPTIES  
TYPE F

- Opties:**
1. Woonkamer eetkamer gespiegeld
  2. Grotere badkamer
  3. Schuipuijpui woonkamer/eetkamer (west)
  4. Woonkamer eetkamer gespiegeld
  5. Slaapkamer met badkamer ensuite
  6. Grotere badkamer
  7. Schuipuijpui woonkamer/eetkamer (west)
  8. Extra kamer




De grootte en plek van de balkons kan verschillen per verdieping en bouwnummer. Dit geldt ook voor de gevelopeningen/-kozijnen. Bekijk de verdiepingoverzichten op pagina 24 t/m 27 om elk bouwnummer met bijbehorend balkon te zien.

TYPE G  
3 KAMERS  
CA. 80 M<sup>2</sup>

Getoond: bouwnummer 37  
Overige bouwnummers: 34, 40, 43, 46

|                  |        |                |
|------------------|--------|----------------|
| Woonkamer/keuken | ca. 24 | m <sup>2</sup> |
| Slaapkamer 1     | ca. 17 | m <sup>2</sup> |
| Slaapkamer 2     | ca. 8  | m <sup>2</sup> |
| Badkamer         | ca. 3  | m <sup>2</sup> |
| Berging          | ca. 3  | m <sup>2</sup> |
| Buitenruimte     | ca. 19 | m <sup>2</sup> |

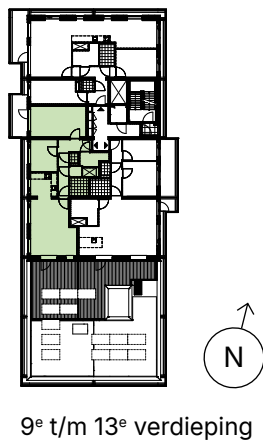

9<sup>e</sup> t/m 13<sup>e</sup> verdieping



De grootte en plek van de balkons kan verschillen per verdieping en bouwnummer. Dit geldt ook voor de gevelopeningen/-kozijnen. Bekijk de verdiepingoverzichten op pagina 24 t/m 27 om elk bouwnummer met bijbehorend balkon te zien.