


TYPE D 2 KAMERS CA. 71 M²

Getoond: bouwnummer 11
Overige bouwnummers: 15, 19, 23, 27, 31


Woonkamer/keuken	ca. 42	m ²
Slaapkamer 1	ca. 10	m ²
Badkamer	ca. 3	m ²
Berging	ca. 4	m ²
Buitenruimte 1	ca. 10	m ²
Buitenruimte 2	ca. 3	m ²

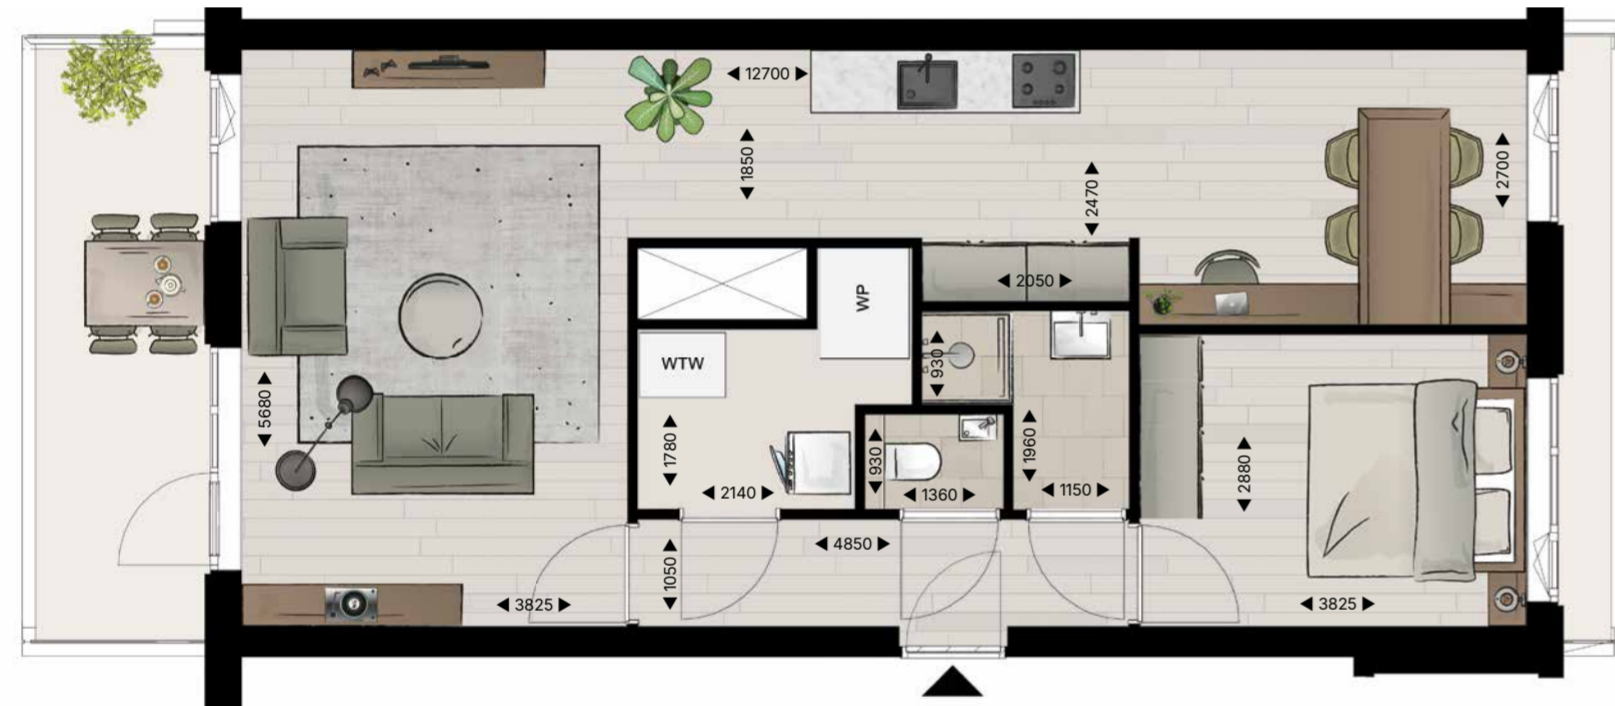

3^e t/m 8^e verdieping

OPTIES TYPE D

- Opties:**
1. Woonkamer eetkamer gespiegeld
 2. Grotere badkamer
 3. Schuifpui woonkamer (oost)
 4. Schuifpui slaapkamer (west)
 5. Extra kamer

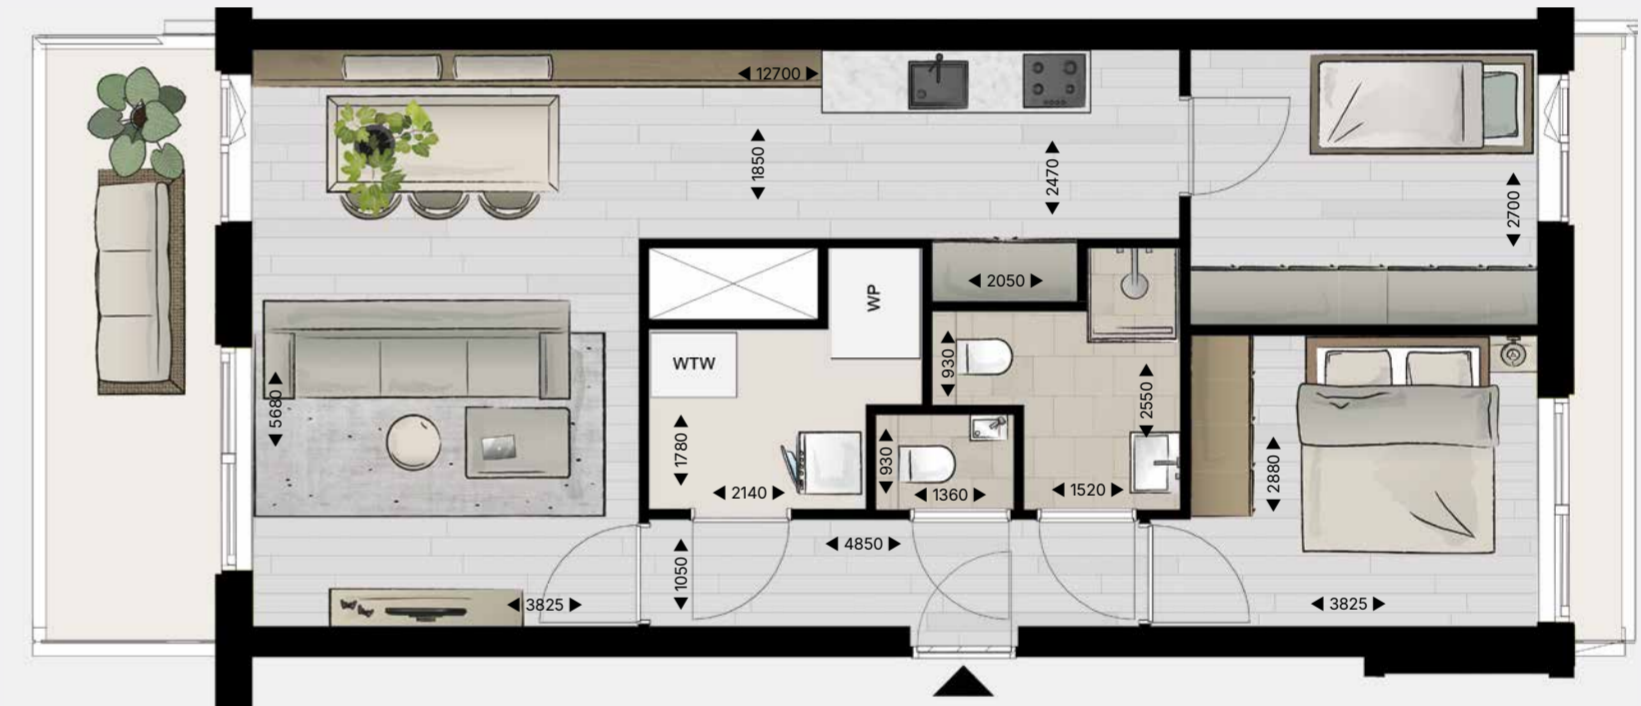

De grootte en plek van de balkons kan verschillen per verdieping en bouwnummer. Dit geldt ook voor de gevelopeningen/-kozijnen. Bekijk de verdiepingoverzichten op pagina 24 t/m 27 om elk bouwnummer met bijbehorend balkon te zien.